

界址点坐标表

Table with columns: 点号, X, Y, 边长. Contains 32 rows of boundary point coordinates and lengths.

S=23899平方米 合38.849亩

总图主要图例示意:

Legend table with columns: 图例名称, 图例, 名称. Lists symbols for boundaries, roads, and buildings.

规划路

总平面图

- 1. 本图高程为黄海高程... 2. 本图根据建设单位提供的地形图绘制... 3. 未注明道路转弯半径均为9m... 4. 基地内道路与城市道路相接处的行车路面应做减速带... 5. 无障碍停车位按《无障碍设计规范》(GB50763-2012) 进行执行。



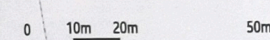


Table with 6 columns: 序号, 名称, 单位, 指标, 拟建, 已建, 备注. Lists technical indicators for land area, building area, and parking.

Table with 7 columns: 建筑名称, 已建/拟建/远期, 总建筑面积, 建筑占地面积, 地上建筑面积, 地下建筑面积, 不计容建筑面积, 层数, 消防高度, 规划高度, 备注. Summary of building statistics.

Design unit information: 皓筠工程设计有限公司, 设计等级: 建筑行业(建筑工程)乙级, 证书编号: A221015593, 电话: 024-31485866, 传真: 024-31485866, E-mail: SYSD0163.com, 沈阳市苏家屯区

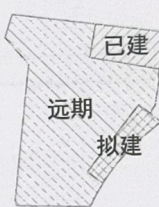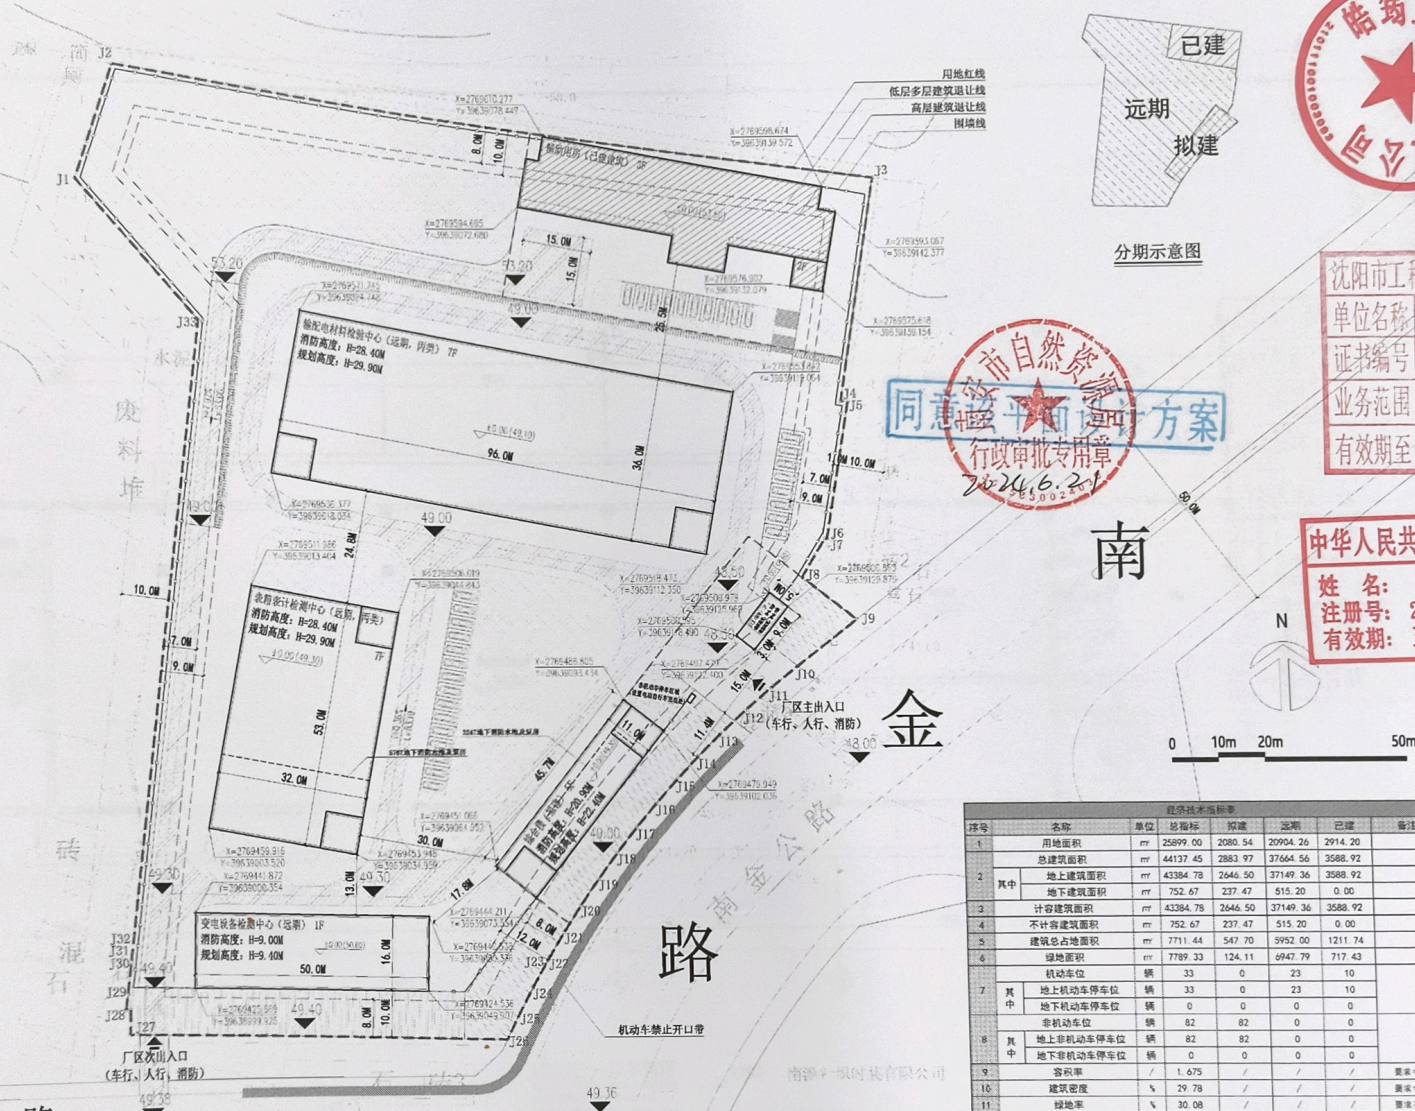

Red rectangular seal: 沈阳市工程勘察设计单位出图专用章, 单位名称: 皓筠工程设计有限公司, 证书编号: A221015593, 资质等级: 乙级, 业务范围: 建筑行业(建筑工程), 有效期至: 2025年05月17日

Red rectangular seal: 中华人民共和国一级注册建筑师, 姓名: 孟宪伟, 注册号: 2101559-008, 有效期: 至2026年05月

Client information: 委托单位: 国网福建省电力有限公司 南安市供电公司, 项目名称: 南安市供电公司电力设施器材中心, 图纸名称: 总平面图, 任务姓名/签字: 邵子春/邵子春, 审定人/黄艳, 设计人/肖延影, 设计编号: 2023134-HY-1, 日期: 2023.12, 版本: 01